


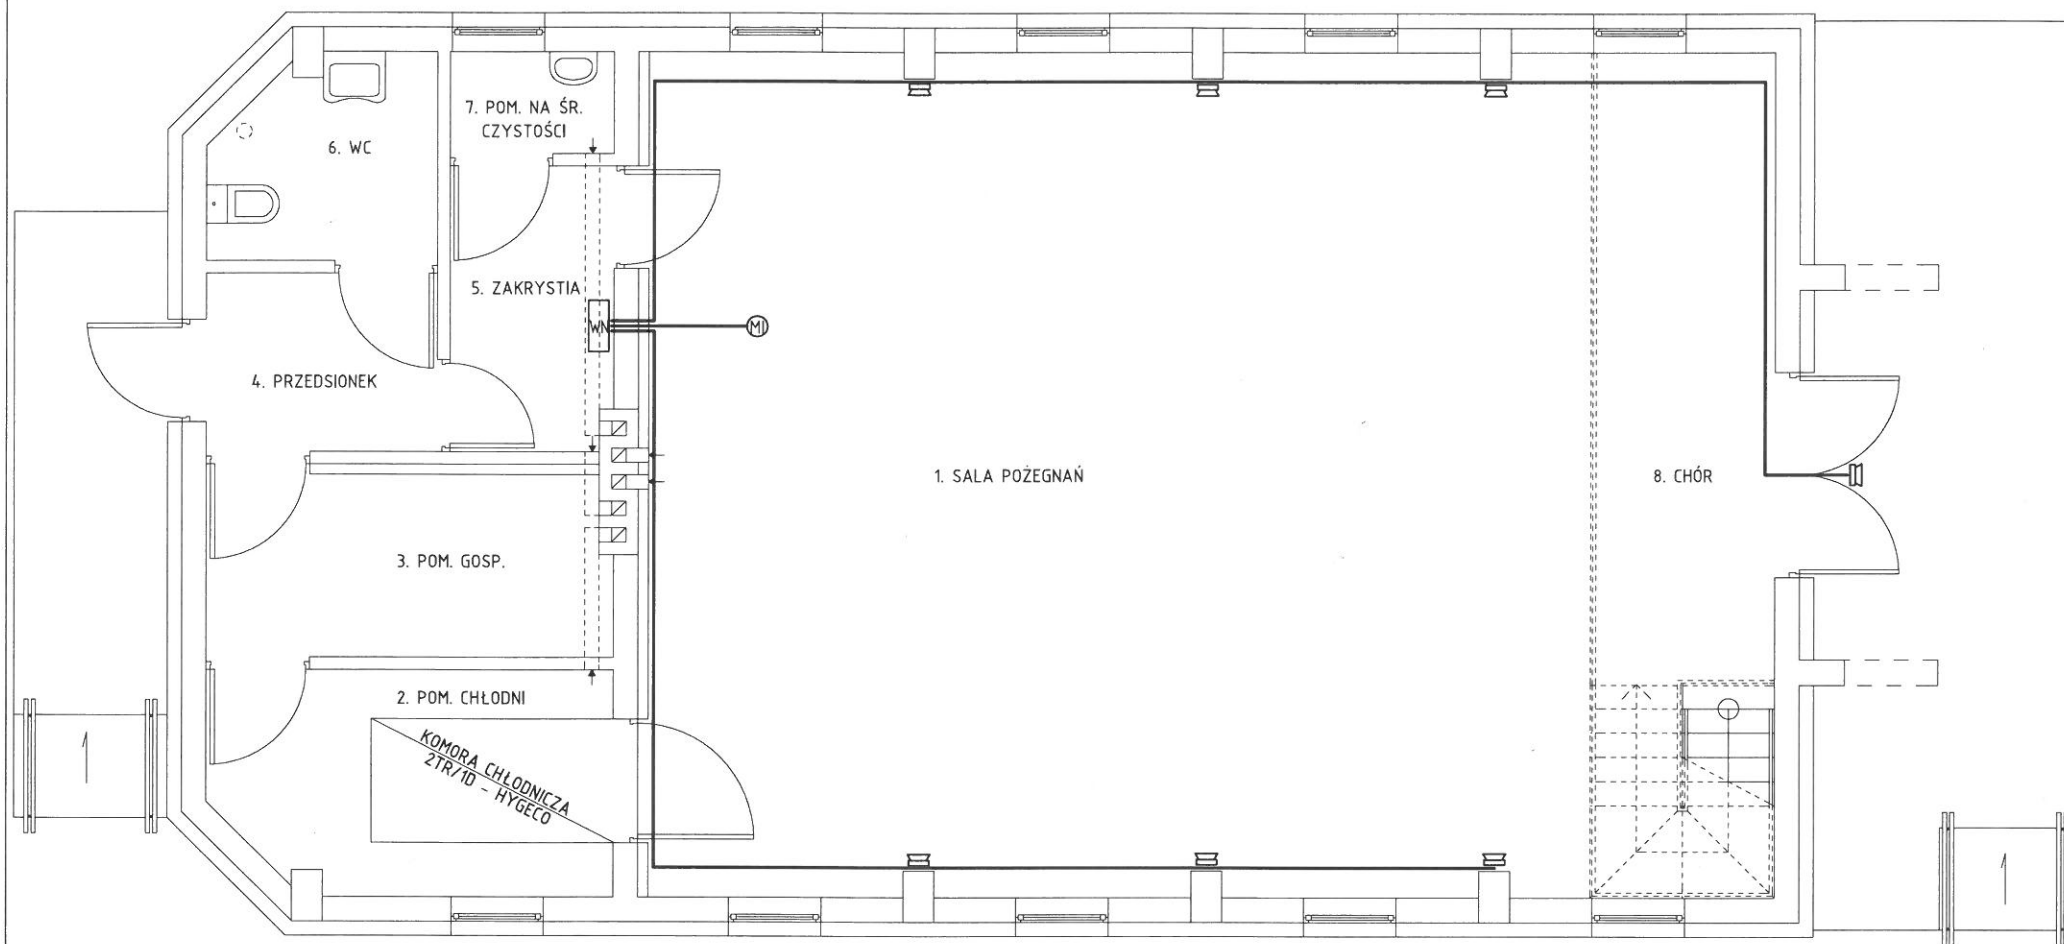



RZUT PRZYZIEMI - INSTALACJA NAGŁOŚNIENIA



OZNACZENIA:

-  - Głośnik
-  - Mikrofon
-  - Wzmacniacz nagłośnienia
-  - Przewód głośnikowy OFC 2x2.5mm

 Obiekt:	BUDYNEK KAPLICY PRZEDPOGRZEBOWEJ PRZYCMENTARNEJ	
Investor:	GMIAN BIRCZA, UL. OJCA ŚW. JANA PAWŁA II 2, 37-740 BIRCZA	
Lokalizacja:	BIRCZA, DZ. NR 258, 260	nr rys.: E.3
Branża:	ELEKTRYKA	skala: 1:50
Nazwa rys.:	RZUT PRZYZIEMI -INST. NAGŁOŚ.	data: 09-2017
Projektant:	Jerzy Król	nr upr.: podpis
Sprawdził:	Grzegorz Fiejtek	nr upr.: podpis
		POK01177 POG0187